


Y 32359266.003  
X 5568157.649

Y 32359295.865  
X 5568025.993



Y 32359130.690  
X 5568126.957

Y 32359160.552  
X 5567995.301

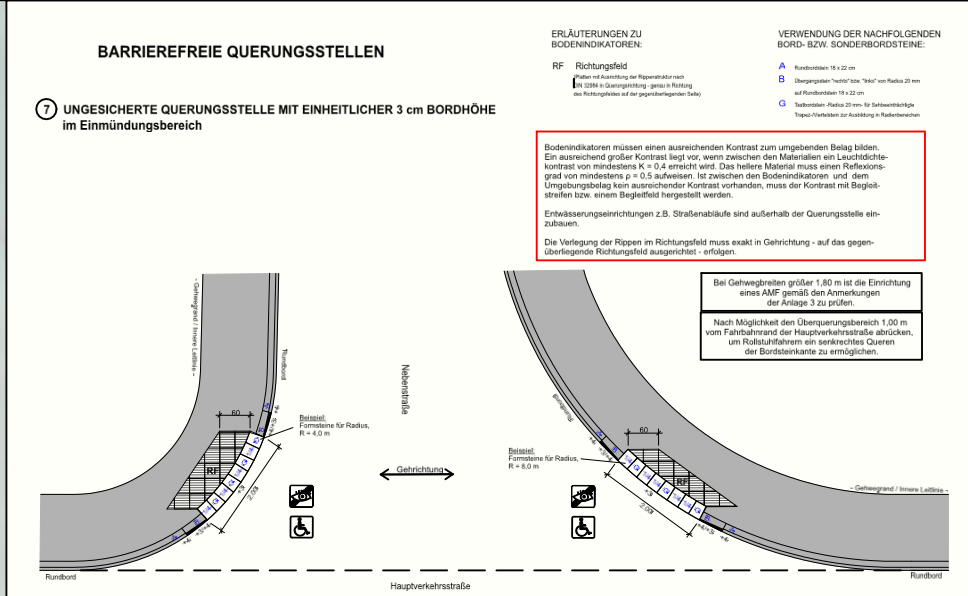

### Zeichenerklärung

**Planung**

- Einschnittsböschung
- Mulde mit Fließrichtung / Versickermulde
- Fahrbahn mit Achse und Fahrstreifenaufteilung
- Bankett
- Dammböschung
- Stützmauer neu
- Stützmauer vorhanden
- Wirtschaftsweg
- Radweg
- Gehweg
- Geh- und Radweg
- Fahrbahnteiler

**Sonstiges**

- freizuhaltenes Sichtfeld
- Baumfällung
- Baufeldgrenze
- Rückbaufläche
- Wildschutzzaun
- Leiteinrichtung für Amphibien und Kleintiere
- Kleintierdurchlass
- Rückbaustrecke

**Regelungsverzeichnis**

12 Nr. im Regelungsverzeichnis

**Verwaltung**

- Flurgrenze
- Flurstücksgrenze

**Versorgungseinrichtungen**

vorhanden: W, G, E, E

geplant: W, G, E, F

- Trinkwasserleitung
- Gasleitung
- E-Freileitung
- E-Leitung
- Femmeldekabel

**Entwässerung**

vorhanden: DN 300

geplant: 50.0 m 1.5 % DN 300

- Regenwasserleitung DN 300 mit Angabe von Fließrichtung, Länge und Gefälle
- Straßenablauf mit Anschlussleitung
- Prüfschacht

c			
b			
a			
Nr.	Art der Änderung	Datum	Name

Entwurfsbearbeitung:		Datum		Name	
	Landesbetrieb Mobilität	bearbeitet:	19.10.2020	Jaax/Voss	
	Brunnenstraße 1	gezeichnet:	19.10.2020	Voss	
	54568 Gerolstein	geprüft:			
	Tel.: 06591/818-0 Fax: 06591/818-88/87				

## FESTSTELLUNGSENTWURF

Straßenbauverwaltung: Rheinland-Pfalz

Unterlage: 5 Blatt-Nr.: 2  
Lageplan integrierte Darstellung

PROJIS-Nr.: SAP-Nr.: A.21-18-0012.01 Maßstab: 1 : 250

**K 094, OD Kaperich**

aufgestellt und genehmigt: Gerolstein, den .....

Dienststellenleiter

**VORABZUG**